
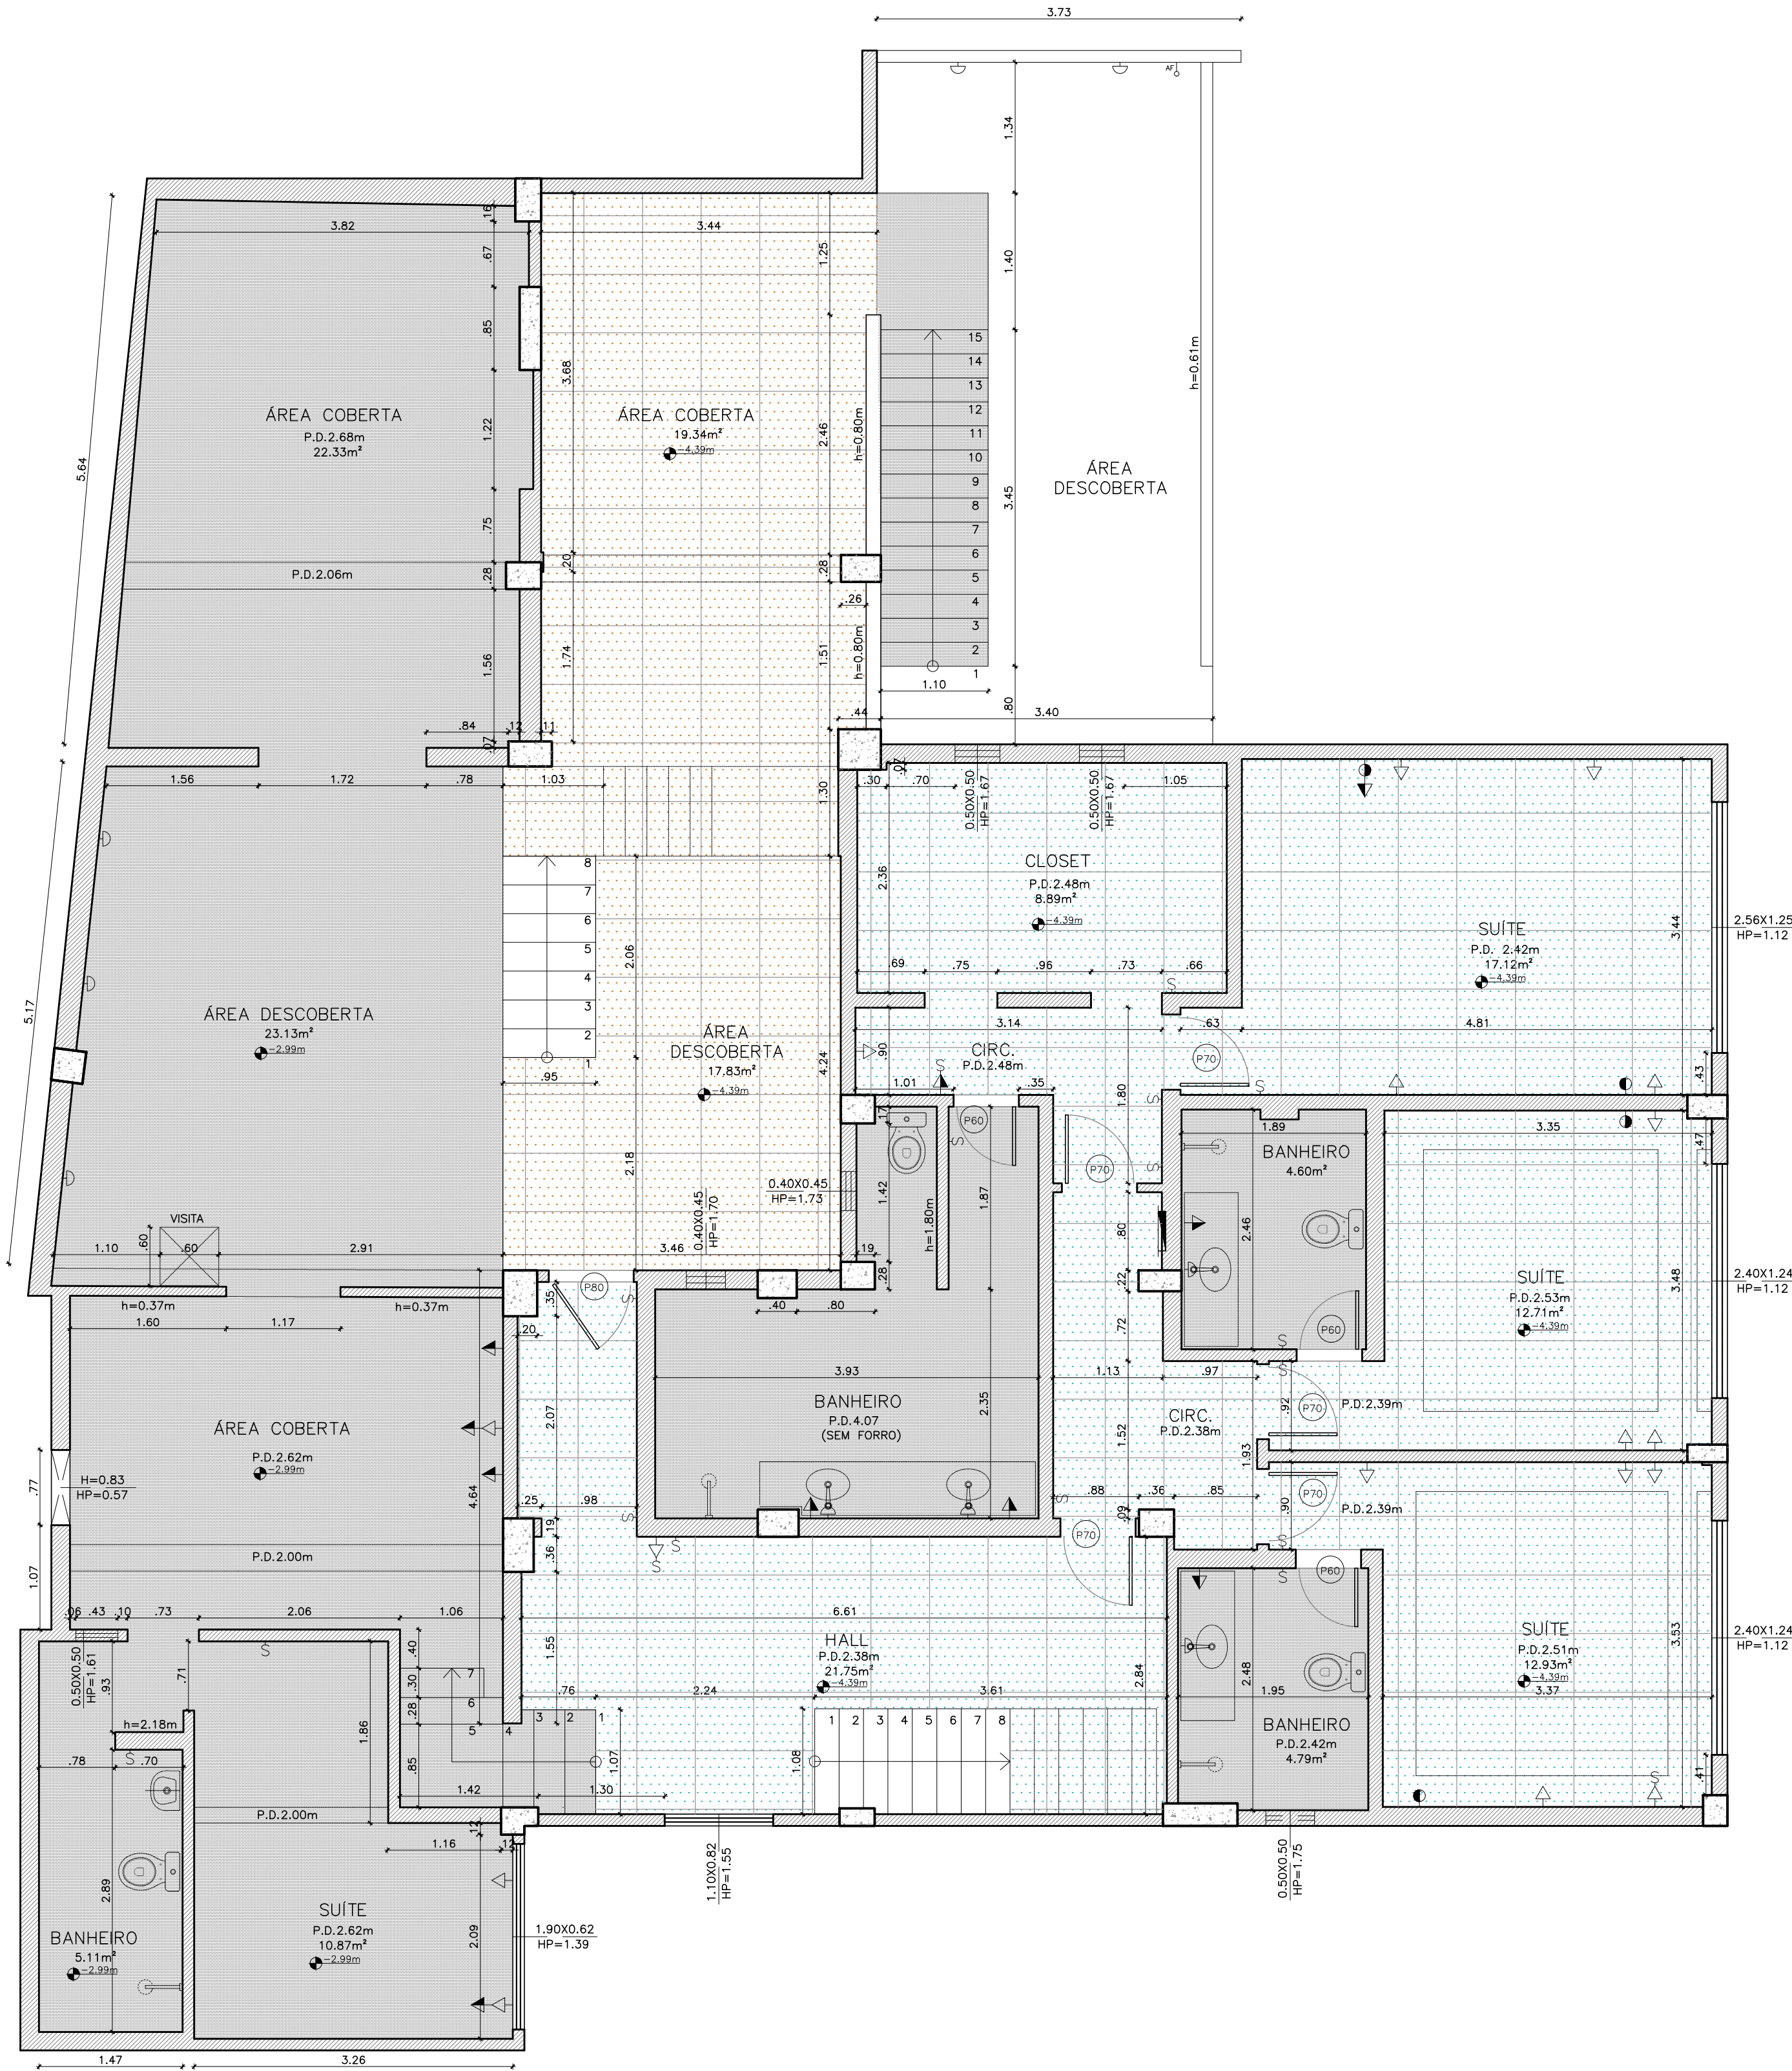
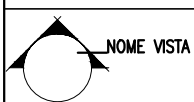
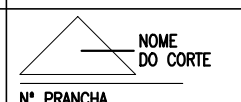
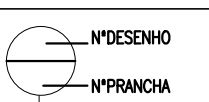
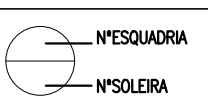
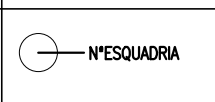
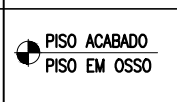


SETAGEM	COLOR	PEN	WIDTH
01	07	.10	
02	07	.20	
03	07	.30	
04	07	.35	
05	07	.40	
06	07	.50	
07	07	.13	
08	07	.10	
09	09	.18	
10	10	.18	
12	07	.10	
23	07	.10	
30	30	.20	
35	07	.10	
40	07	.13	
52	07	.20	
51	07	.20	
35	07	.10	
41	07	.10	
50	07	.40	
62	07	.10	
83	07	.10	
142	07	.10	
151	07	.10	
163	07	.10	
220	07	.10	
251	251	.18	
252	252	.18	
254	254	.20	

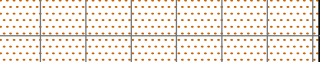

01 2º PAVIMENTO
1/50

INST. ELÉTRICA / ESPECIAIS	PONTOS DE LUZ	PONT. DE LUZ	LUZ/SENSOR	LUZ/VIGIA	ARANDELA	ARAND./SENSOR	ARANDELA/VIGIA	ARANDELA AUTÔNOMA	FLUORESCENTE	FLUORESC./SP
	FLUORESC./VIGIA	VENT. TETO	REFLETOR BAIXO	REFLETOR BAIXO EMERGÊNCIA	BALIZADOR	BALIZADOR EMERGÊNCIA	POSTE-1PÉTALA	POSTE-1PÉTALA EMERGÊNCIA	POSTE-2PÉTALAS	POSTE-2PÉTALAS
	BAIXA	MÉDIA	ALTA	PISO	TETO	FORÇA BAIXA	FORÇA MÉDIA	FORÇA ALTA	MICROONDAS	
	TELEF. BAIXO	TELEF. MÉDIO	INTERFONE	TV BAIXA	TV MÉDIA	PISO	INTERNET	PORTÃO ELET.	AUT. BOIA	
INTERRUPTORES	SIMPLES	THREE-WAY	CAMPANHA	SENSOR PRES.						
	QUADROS E CAIXAS	LUZ/FORÇA	CX.PASSAGEM	TELEFONE	AMPLIF. RTV					
INST. SANIT.	CAIXAS DE ESGOTO	CX. INSPEÇÃO	CX. GORDURA	CX. SABÃO	GORD. ESPEC.	SIFONADA ESPEC.	ÁGUAS PLUVIAIS			
	RALOS	SECO	SIFONADO	SIF.TAMPA CEGA	HEMISFÉRICO	CAVALIETA	BOCA DE LOBO	RALO 15 X 15	RALO 20 X 20	GRELHA
INSTALAÇÃO HIDRÁULICA/ INCENDIO	TORNEIRA	RG GAVETA	RP PRESSÃO	FILTRO	HIDRÔMETRO	DUCHA MAN.				
	CO2 6Kg	CO2 4Kg	PÓ QUÍMICO	ESPUMA	ÁGUA PRESSUR.	SPRINKLER	SPK PAREDE			
INSTALAÇÃO DE GÁS (GERAL)	PT DE GÁS	AQUECEDOR	CHAMINÉ	PRUM SOBRE	PRUM DESCE					
	PARA-RAIOS	CIGARRA	PRUMADA	ALTO-FALANTE	DETECT. FUMAÇA	EXAUSTÃO	CÂMERA	SENSOR INFRAV. PERIMETRAL		
OUTROS	CX.PASS. 4x4 h=2m	CX.PASS. 4x4 NO TETO	CX.PASS. PISO	ANTENA COLETA	DIMER	DRENO AR. COND.				

SIMBOLOGIA DE ARQUITETURA					
VISTA	CORTE	DETALHES	IDENTIF. PORTA	IDENTIF. JANELA	NÍVEL
					
PISOS					
ACABADO	60X60 (EXTERNO)		60X60 (INTERNO)		CIMENTADO
CONVENÇÕES					
QUADRO DE ESQUADRIAS					
ESPEC. MADEIRA	REF.	FOLHA	DIMENSÕES OSSO		LOCALIZAÇÃO
	P60	0.60x2.10			
	P70	0.70x2.10			
	P80	0.80x2.10			
	P100	0.70x2.10			

NOTAS:
1- COTAS EM METROS.
2- BANHEIROS EM OSSO.
3 - NÃO HÁ NO LOCAL BANCADAS, LOUÇAS E METAIS. DESENHOS APENAS REPRESENTATIVOS.

00	07/06/2016	EMIÇÃO INICIAL	M.CAROLINA
REVISÃO	DATA	CONTEÚDO	DESENHO

OBRA

ENDERECO

DISCIPLINA

ETAPA

PRANCHA No

TITULO DO DESENHO

ARQUIVO

DATA

ESCALA

COORDENADORA

VISTO

PROJETO

CLIENTE

FRANZ POST - FREGUESIA

RUA FRANZ POST, LOTE 05 - FREGUESIA

ARQUITETURA

LEVANTAMENTO

02

PLANTA BAIXA - 2º PAVIMENTO

00_LEVANTAMENTO_FRNZ POST.dwg

07/06/2017

1:50

MARIA CAROLINA CAMBRAIA

ANTONIO ROMANO

chambela arquitetura

tel: 3331-2440

DIREITOS AUTORAIS RESERVADOS. A REPRODUÇÃO TOTAL OU PARCIAL SEM PRÉVIA AUTORIZAÇÃO, SUJEITARÁ O INFRATOR AS PENAS DA LEI 5194 DE 24/12/66.